


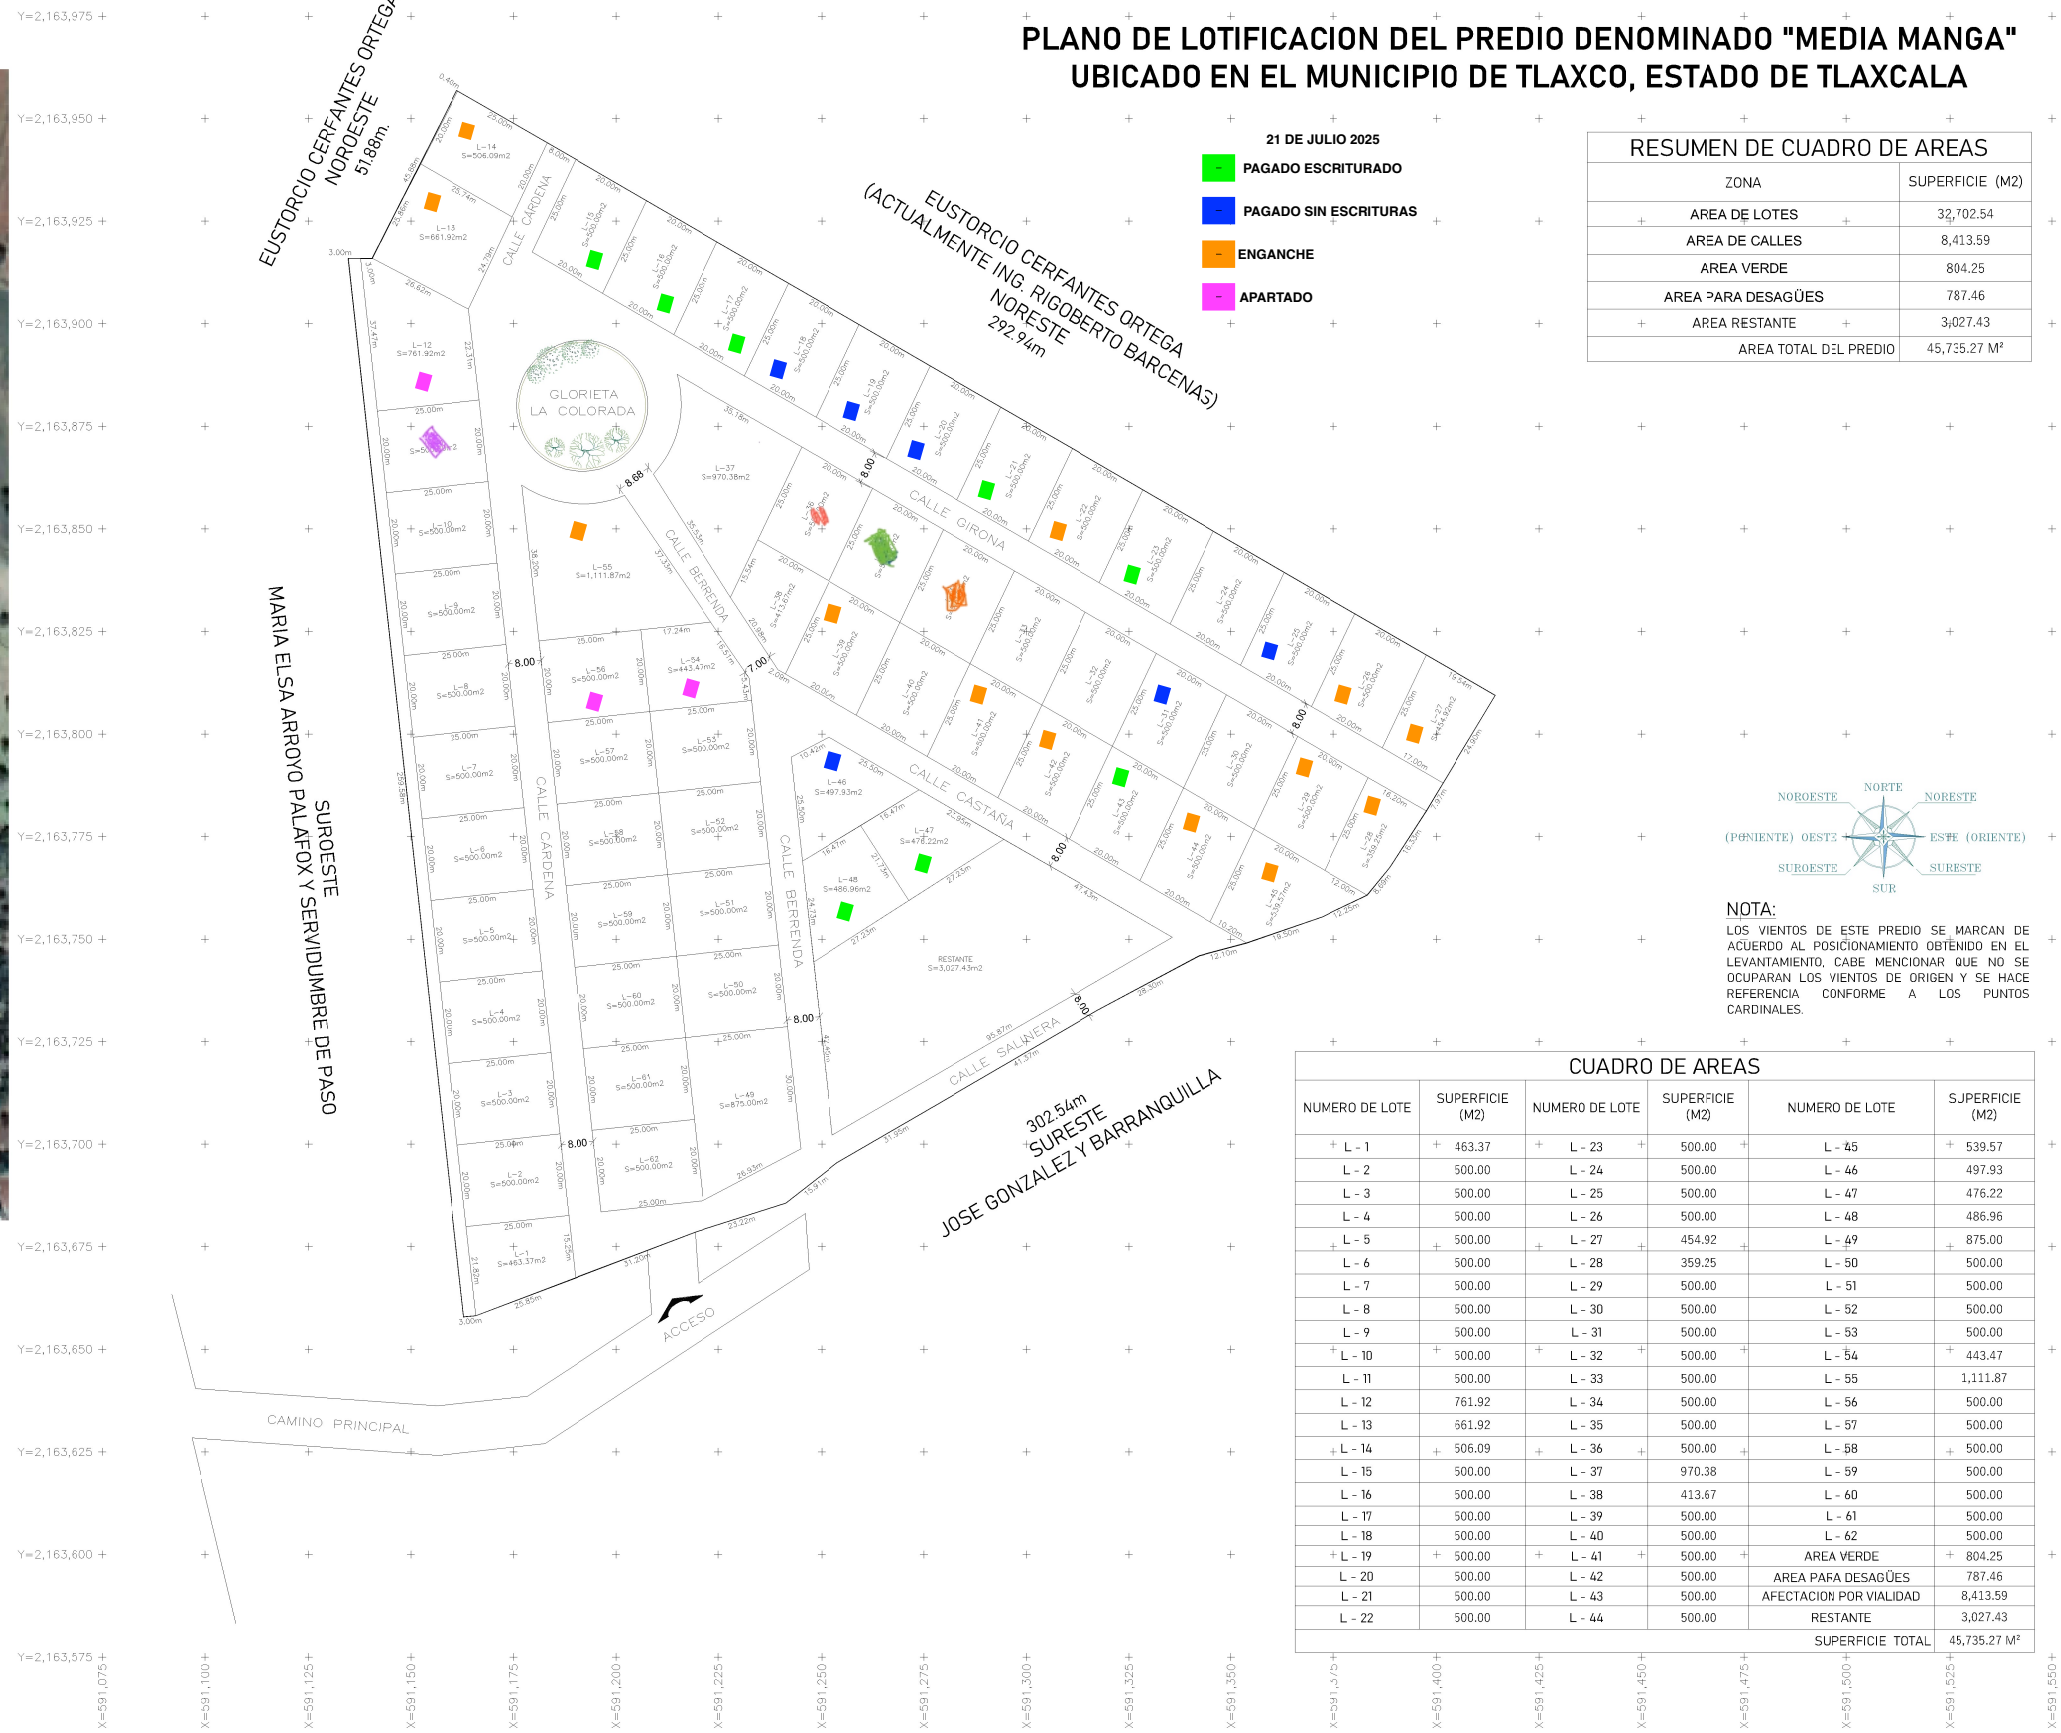


AL NORESTE EN LINEA RECTA MIDE 292.94 MTS. Y LINDA CON EUSTORCIO CERFANTES ORTEGA, ACTUALMENTE ING. RIGOBERTO BARCENAS  
 AL SURESTE EN LINEA QUEBRADA MIDE 302.54 MTS. Y LINDA CON JOSE GONZALEZ Y BARRANQUILLA  
 AL SUROESTE EN LINEA RECTA MIDE 259.58 MTS. Y LINDA CON MARIA ELSA ARROYO PALAFOX Y SERVIDUMBRE DE PASO  
 AL NOROESTE EN LINEA QUEBRADA MIDE 51.88 MTS. Y LINDA CON EUSTORCIO CERFANTES ORTEGA



**NOTA:**  
 LOS VIENTOS DE ESTE PREDIO SE MARCAN DE ACUERDO AL POSICIONAMIENTO OBTENIDO EN EL LEVANTAMIENTO. CABE MENCIONAR QUE NO SE OCUPARAN LOS VIENTOS DE ORIGEN Y SE HACE REFERENCIA CONFORME A LOS PUNTOS CARDINALES.

**UBICACION:**  
 CARRETERA APIZACO - TLAXCO  
 MUNICIPIO :  
 TLAXCO, TLAXCALA

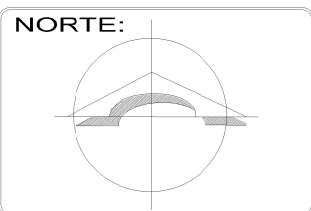

**OBSERVACIONES:**  
 EL PLANO SE ELABORO DE ACUERDO A LO SOLICITADO POR EL TITULAR DE LA ESCRITURA.  
**ESCALA:** S/N

**SUPERFICIE TOTAL:** 45,735.27 M<sup>2</sup>  
**PROPIETARIO:** SEBASTIAN GONZALEZ MENDOZA  
 JUAN CARLOS GONZALEZ ESNAURRIZAR  
**ARQUITECTO :** FEDERICO GARCIA OTERO

**PLANO:** PLANO DE LOTIFICACION  
**FECHA DE ENTREGA :** 05/07/2023  
**CEDULA** 6395405

**Nº DE PLANO**  
1