

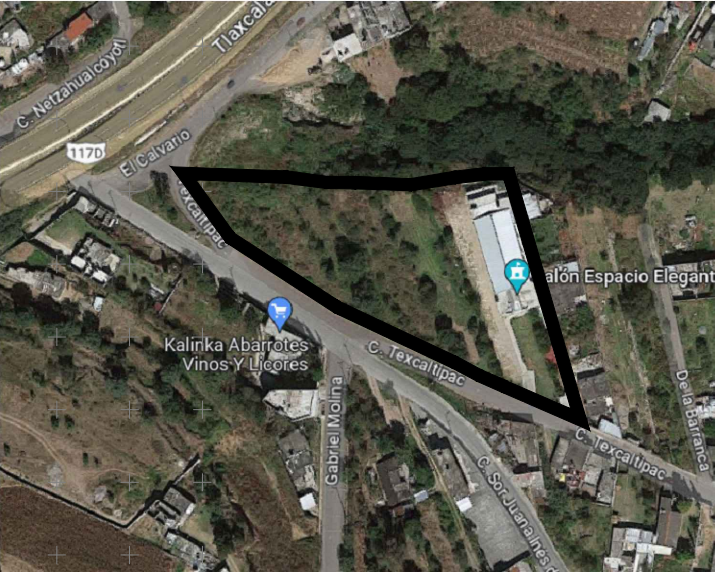


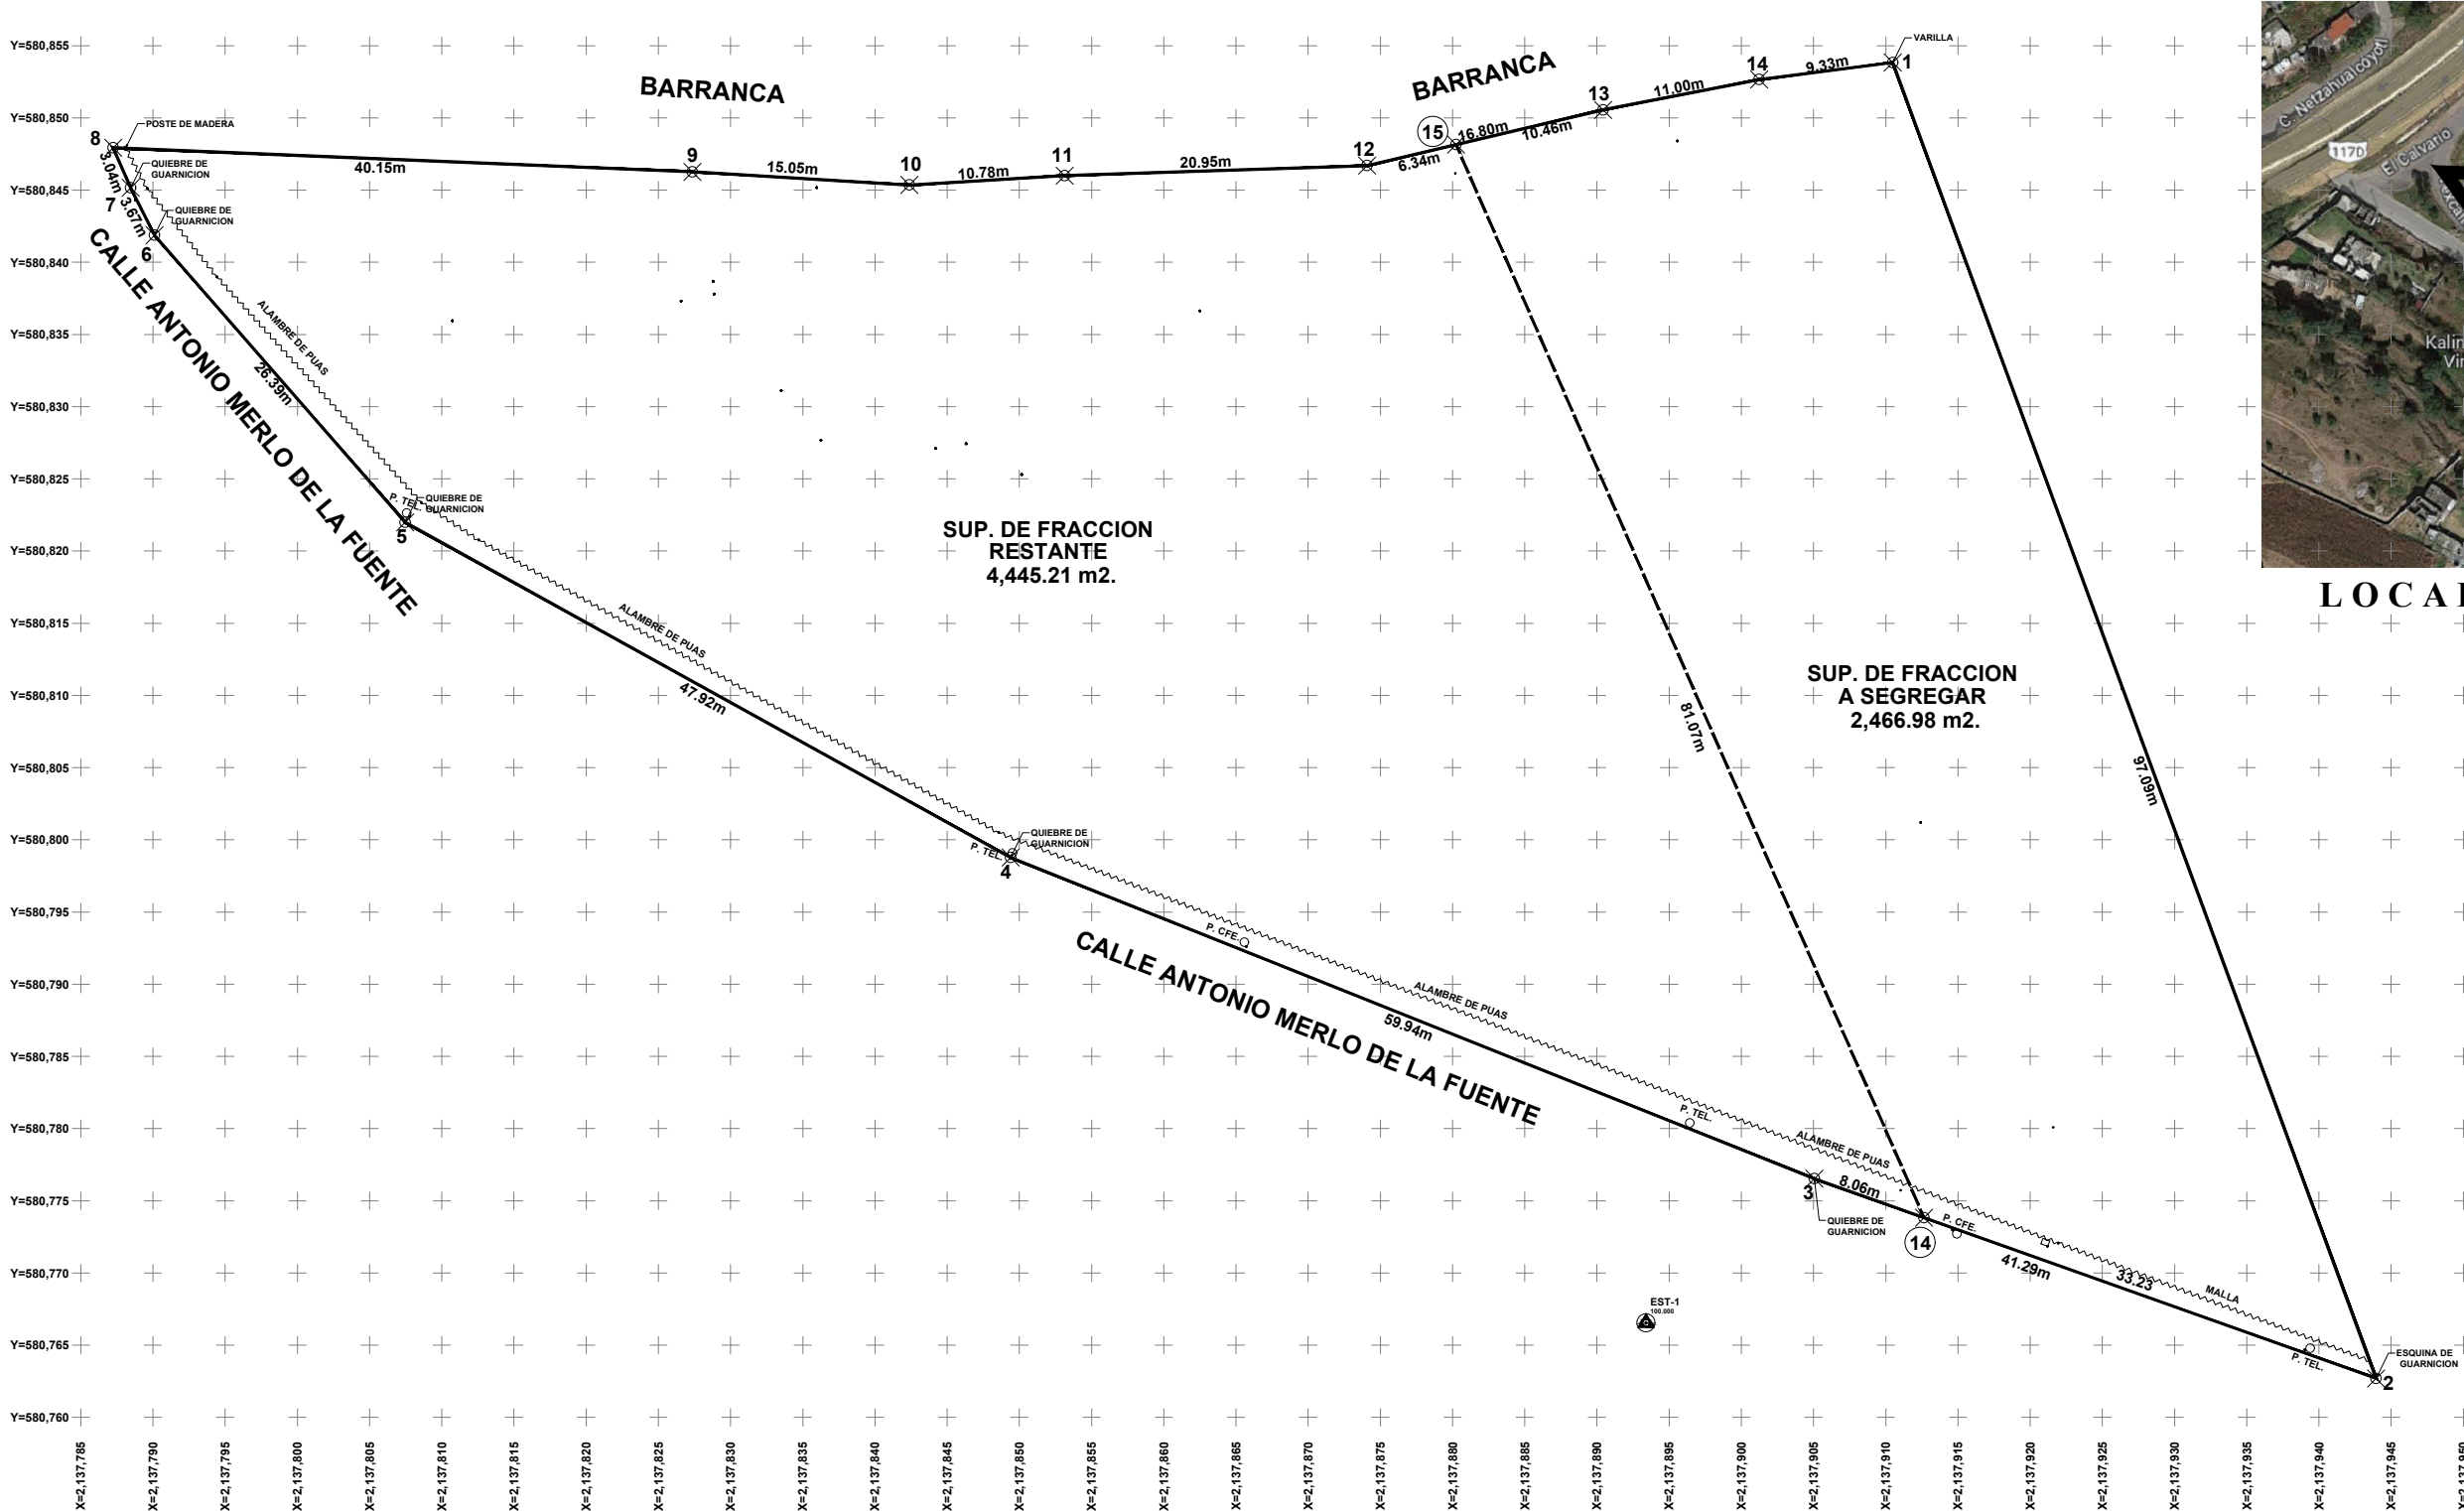

LOCALIZACION

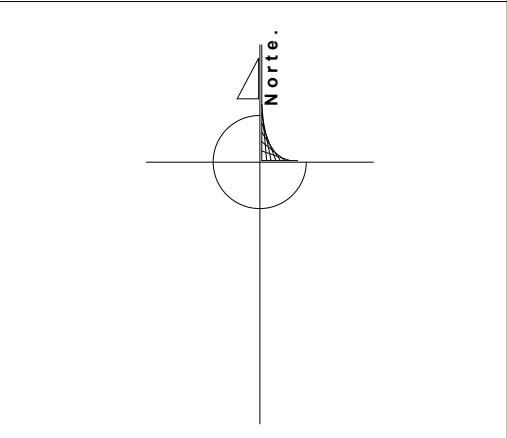

SIMBOLOGIA

- LINEA DE PERIMETRO DE PLIGONO TOTAL
- - - LINEA DE SUBDIVISION ENTRE PREDIOS
- ~ ~ ~ LINEA DE ALAMBRE DE PUAS EXISTENTE
- P. TEL POSTE DE LINEA TELEFONICA
- P. CFE POSTE DE CONCRETO DE COMISION FEDERAL DE ELECTRICIDAD
- EST-1 ESTACION INICIAL
- ⊗ VERTICE DE PUNTO
- 5 NUMERO DE VERTICE DE POLIGONAL
- + INTERSECCION ENTRE COORDENADAS

EL NORTE INDICADO ES EL MAGNETICO
LA CUADRICULA ES U.T.M. A CADA 5 METROS Y EL CUADRANTE ES 14Q
EL DATUM UTILIZADO ES EL ITRF-92
LEVANTAMIENTO REALIZADO CON ESTACION TOTAL MARCA SOKKIA MODELO SET650X
LOS PUNTOS Y LINDEROS DE LA POLIGONAL FUERON MOSTRADOS POR EL PROPIETARIO Y SON LOS QUE SE UTILIZARON PARA LA REALIZACION DE ESTE LEVANTAMIENTO TOPOGRAFICO.

CUADRO DE CONSTRUCCION PREDIO TOTAL							
LADO	AZIMUT	DISTANCIA	COORDENADAS UTM		CONVERGENCIA	FACTOR DE	LATITUD
EST-PV		(MTS.)	ESTE (X)	NORTE (Y)		ESC. LINEAL	LONGITUD
1-2	159°49'50.04"	97.09	2,137,910.4827	580,853.8367	-1°19'29.171374"	1.03299425	5°55'31.1215" N
2-3	289°33'53.77"	41.29	2,137,943.9589	580,762.7012	-1°19'28.512541"	1.03299563	5°52'41.5449" N
3-4	291°47'42.90"	59.94	2,137,905.0500	580,776.5292	-1°19'28.518214"	1.03299403	5°52'87.9412" N
4-5	298°57'42.42"	47.92	2,137,849.3904	580,798.7861	-1°19'28.546750"	1.03299175	5°53'6.21123" N
5-6	318°52'44.84"	26.39	2,137,807.4666	580,821.9883	-1°19'28.621365"	1.03299003	5°54'38.2636" N
6-7	333°21'17.25"	3.67	2,137,790.1112	580,841.8685	-1°19'28.737045"	1.03298932	5°55'02.1626" N
7-8	336°16'33.93"	3.04	2,137,788.4654	580,845.1488	-1°19'28.759527"	1.03298925	5°55'1.26174" N
8-9	92°23'10.74"	40.15	2,137,787.2422	580,847.9321	-1°19'28.779086"	1.03298920	5°55'21.4759" N
9-10	93°28'16.36"	15.05	2,137,827.3591	580,846.2603	-1°19'28.877124"	1.03299084	5°55'13.2925" N
10-11	86°31'7.18"	10.78	2,137,842.3859	580,845.3488	-1°19'28.911491"	1.03299146	5°55'09.3283" N
11-12	88°7'26.19"	20.95	2,137,853.1411	580,846.0031	-1°19'28.946873"	1.03299190	5°55'10.6081" N
12-13	76°42'2.48"	16.80	2,137,874.0783	580,846.6889	-1°19'29.010899"	1.03299276	5°55'11.2469" N
13-14	78°59'20.31"	11.00	2,137,890.4297	580,850.5540	-1°19'29.088380"	1.03299343	5°55'22.362" N
14-1	82°43'25.80"	9.33	2,137,901.2268	580,852.6549	-1°19'29.136818"	1.03299387	5°55'28.0708" N
AREA = 6,912.19 m2							

CUADRO DE CONSTRUCCION PREDIO SEGREGADO SR. RUBEN JOFRE							
LADO	RUMBO	DISTANCIA	AZIMUT	VERT.	ANG.INT.	Y	X
1-2	S 20°10'09.96" E	97.09	159°49'50.04"	1	102°53'35.76"	580,853.8367	2,137,910.4827
2-14	N 70°26'06.23" W	33.23	289°33'53.77"	2	50°15'56.27"	580,762.7012	2,137,943.9589
14-15	N 23°33'18.30" W	81.07	336°26'41.70"	14	133°7'12.07"	580,773.8293	2,137,912.6470
15-13	N 76°42'02.48" E	10.46	76°42'2.48"	15	79°44'39.22"	580,848.1472	2,137,880.2477
13-14	N 78°59'20.31" E	11.00	78°59'20.31"	13	177°42'42.17"	580,850.5540	2,137,890.4297
14-1	N 82°43'25.80" E	9.33	82°43'25.80"	14	176°15'54.51"	580,852.6549	2,137,901.2268
SUPERFICIE = 2,466.98 m2							

PROYECTO:
**LEVANTAMIENTO TOPOGRAFICO
PREDIO ATZITZIMI.**

PROPIEDAD:
SR. JUAN CARLOS HERNANDEZ WHAIBE

UBICACION:
**CALLE ANTONIO MERLO DE LA FUENTE
LOCALIDAD LA CANDELARIA TEOTLALPAN , MUNICIPIO TOTOLAC.**

REALIZA:
**ING. ARMANDO MASCAREÑAS
OCAMPO**

D.R.O.

CLAVE:

PLANO:
**TOPOGRAFICO
PLANIMETRIA**

DIBUJO:
M.A.M.S.

ACOTACION:
METROS

LEVANTAMIENTO REALIZADO CON ESTACION
TOTAL 650X.

ESCALA:
1:250

FECHA:
AGOSTO-2023

T-1